


**BESTEMMINGEN.**

MEERGEZINSHUIZEN IN MAXIMAAL 2 LAGEN  
MET BIJBEHORENDE ERVEN.



**AANDUIDINGEN.**

—○—○—○— GRENSEN VAN HET PLAN.

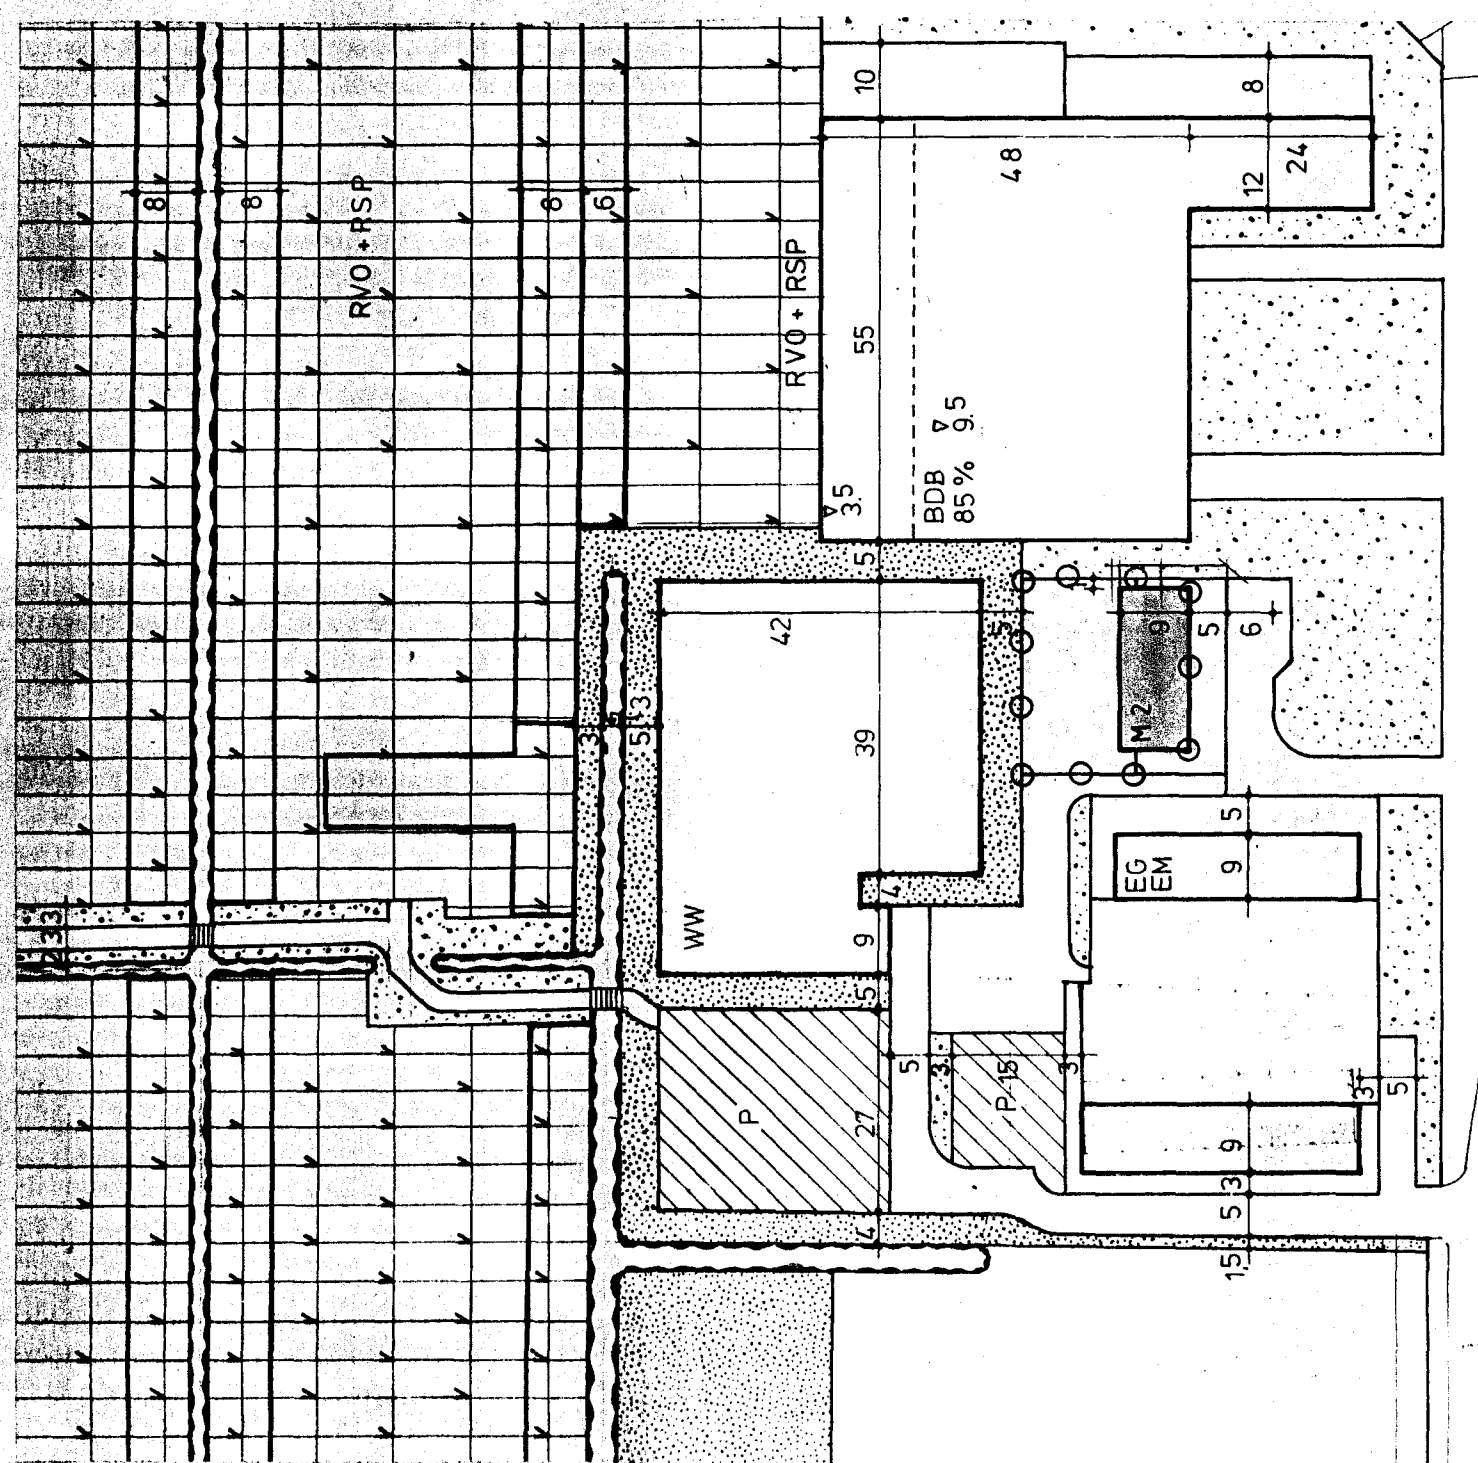


DOMPVLOEDSLAAN.

1875



2009006408

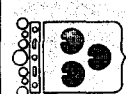


**PUBLIEKE WERKEN BLOEMENDAAL**

Brouwerskolkweg 2 2051 ED Overveen Tel. 023-258331

Onderwerp: **Wijzigingsplan Buytentwist e.o., nr. 89.04.27-W1.**

Afd. : planologie  
 Get. : A.v.d.W.  
 Gez. : A  
 Schaal: 1:1000  
 Datum: 27-04-1989

Geraadpl. : 3887 N.  
 Vervangt :  
 Verv. door :  
 Vak :  
 Code :

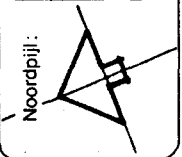

Noordpijl:  
 Aantal bladen:   
 Blad:   
 Tekening no. 5819-2