


BESTEMMINGEN

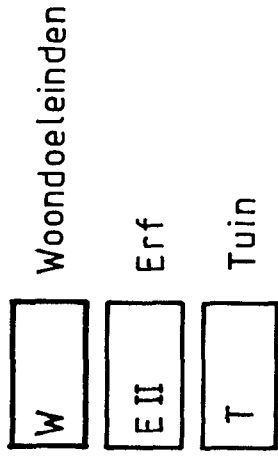

nadere aanwijzingen
(f) max. twee aaneen

OVERIGE AANWIJZINGEN

Cijfer bij letteraanduiding = maximum goothoogte in meters



2008023613


Goedgekeurd bij besluit van de Staten nr. 97.715010
Haarlem,
10 DEC. 1997
Gedeputeerde Staten van Noord-Holland
namens dezen

E.J. van den Kerkhoff
Rayonhoofd Zuid van het
bureau Lokale Planologie

Aldus besloten in de vergadering van burgemeester en wethouders
van Bloemendaal gehouden op 18 november 1997

W. J. Willemse, voorzitter


W. J. Willemse, secretaris

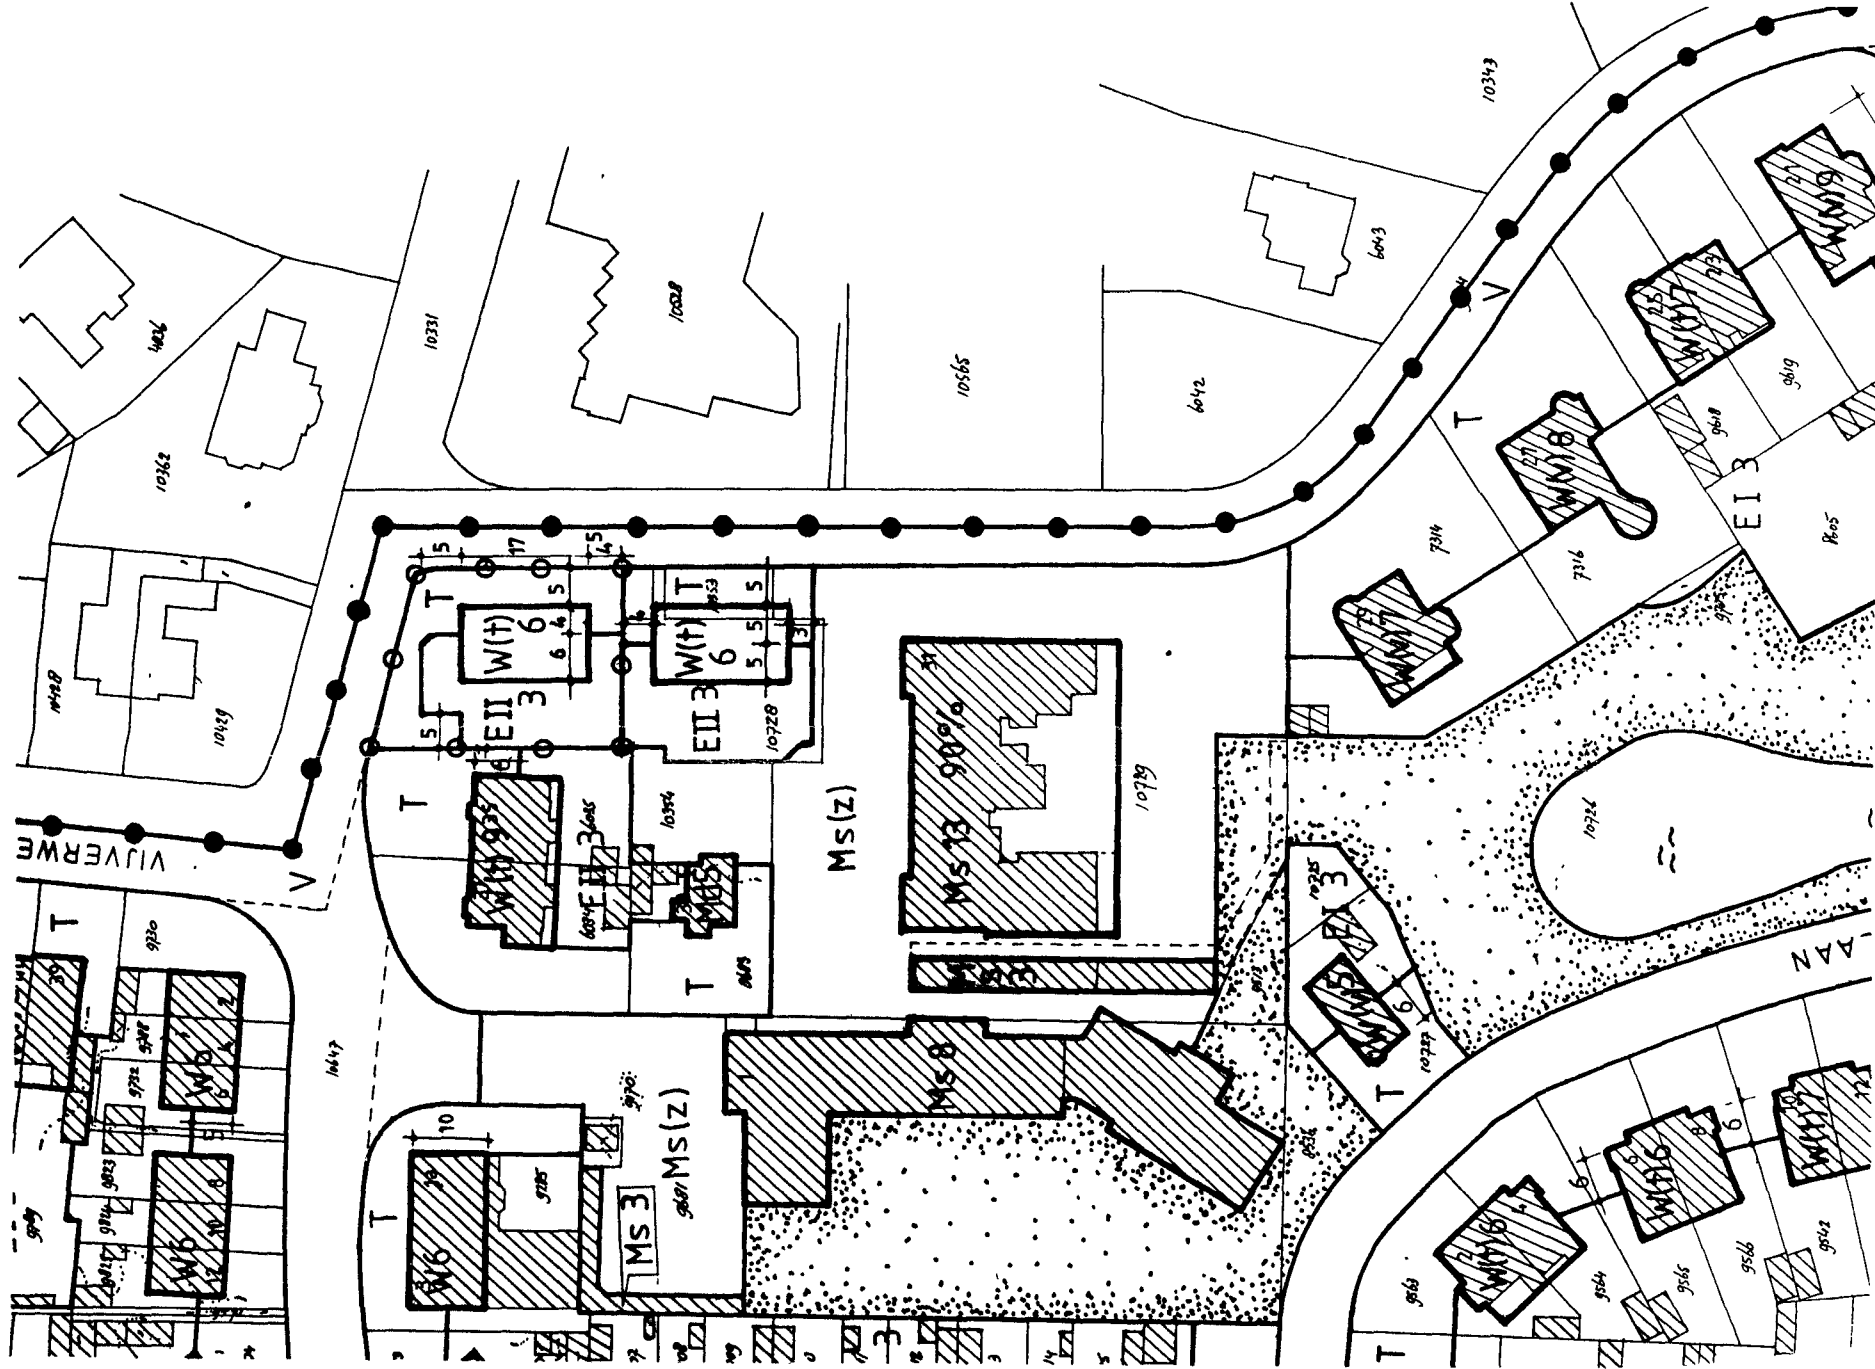

Sector
Brouwerskolkweg 2
Overveen

Gemeente Bloemendaal

Bloemendaalseweg 158 Telefoon 023-225555 Telefax 023-225566 Postadres Postbus 201 2050 AE Overveen

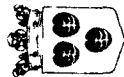

Onderwerp **Wijzigingsplan KINHEIMPARK, nr. 97.05.21 - W1**

Get AVDW
Gez
Schaal 1:1000
Datum 21-05-1997

Geraadpl 5656-5
Vervangt
Verv door
Vak
Code -1.731.21



Aantal bladen
Tekening no

Blad
6972-2