

**bestemmingen**

- W Wonen
- T Tuin
- E Erf
- M Maatschappelijke doeleinden
- GD Gemengde doeleinden
- BD Bedrijfsdoeleinden
- R Recreatieve doeleinden
- G Garages en bergplaatsen
- A Agrarische doeleinden
- B Bos
- VG Verblifsgebied
- V Verkeersdoeleinden
- Ww Water
- Gr Groen
- Bp Begraafplaats
- Waterkering (uutwate doelbestemming)
- Beschermingszone water (uutwate doelbestemming)
- Hoge archeologische waarde (uutwate doelbestemming)
- Objecten met cultuurhistorische waarden (uutwate doelbestemming)

**nadere aanwijzingen**


- v vrijstaand
- a aaneengebouwd
- t twee-aaneengebouwd
- g gestapeld
- w woonwagens
- n nutsvoorzieningen
- d dienstwoning
- w wonen
- h horeca
- b benzineservicestation
- i inrichting voor motorvoertuigen
- s sportvelden
- r recreatiepark
- e evenementenhal
- a agrarisch gebruik
- g grasland
- s glasopstallen

**aanduidingen**


- topografische gegevens (GBKN)
- plangrens, tevens gemeentegrens
- deelplangrens
- plangrens, tevens provinciegrens
- bestemmingsgrens
- bouwgrens
- scheldingslijn
- lage goot handhaven
- brede dakpapel toegestaan
- aanrijling
- maximale goothoogte/ hoogte
- maximaal bebouwingspercentage
- zonder bebouwing
- dienstwoning
- parkeerkelder
- onderdoorgang
- luifel
- overbouw
- dwarskap
- afwijkende oppervlakte erfbouwing
- vuurwerkverkoop- en opslagpunt
- woonboot
- provinciaal monument
- rijksmonument
- grenspaal
- evenemententerrein
- afvalwatertransportleiding
- wijzigingsgebied 1
- rode contour Streekplan Noord Holland

Blad 1

Blad 4

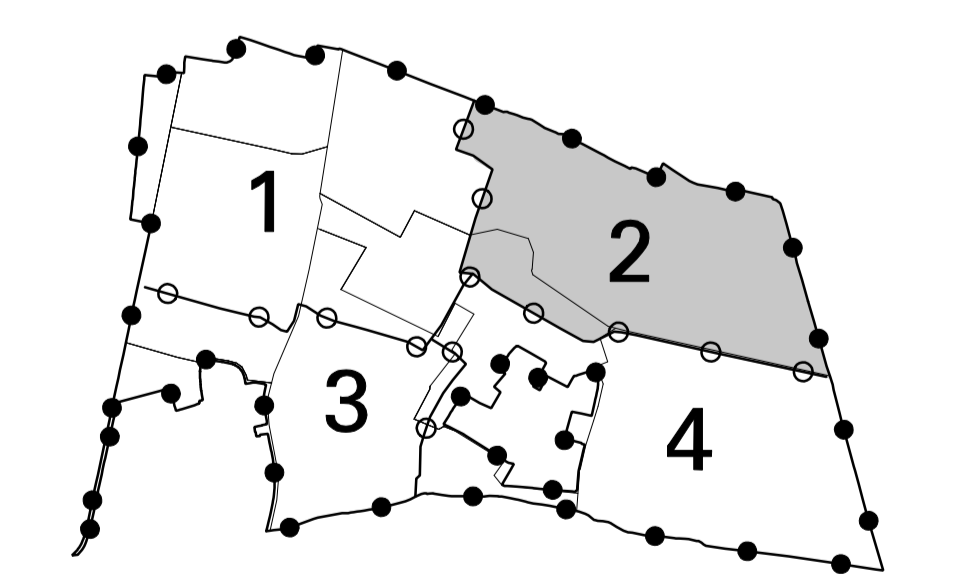

vastgesteld  
 datum: 14 december 2006  
 schaal: 1:500  
 ontwerp: 2006  
 ontwerp: 2006  
 ontwerp: 2006

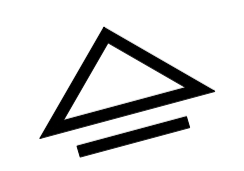

Plankaart  
 Bestemmingsplan Bennebroek  
 2006  
 Gemeente Bennebroek

**SVP**  
 architectuur en stedenbouw  
 Postbus 405 - telefoon: 020 425 11 88  
 3981 AL Bennebroek - fax: 020 425 11 77