


Blad 1


Blad 2

Blad 3

- |  |   |  |
|--|---|--|
| <p><b>bestemmingen</b></p> <ul style="list-style-type: none"> <li>W Wonen</li> <li>T Tuin</li> <li>E Erf</li> <li>M Maatschappelijke doeleinden</li> <li>GD Gemengde doeleinden</li> <li>BD Bedrijfsdoeleinden</li> <li>R Recreatieve doeleinden</li> <li>G Garages en bergplaatsen</li> <li>A Agrarische doeleinden</li> <li>B Bos</li> <li>VG Verblifsgebied</li> <li>V Verkeersdoeleinden</li> <li>Ww Water</li> <li>Gr Groen</li> <li>BP Begraafplaats</li> <li>Waterkering (zonnerechtsbescherming)</li> <li>Beschermingszone water (zonnerechtsbescherming)</li> <li>Hoge archeologische waarden (zonnerechtsbescherming)</li> <li>Objecten met cultuurhistorische waarden (zonnerechtsbescherming)</li> </ul> | <p><b>naderere aanwijzingen</b></p> <ul style="list-style-type: none"> <li>vrijstaand</li> <li>aaneengebouwd</li> <li>twee-aaneengebouwd</li> <li>gestapeld</li> <li>woonwagens</li> <li>nutvoorzieningen</li> <li>dienstwoning</li> <li>wonen</li> <li>horeca</li> <li>benzineservicestation</li> <li>inrichting voor motorvoertuigen</li> <li>sportvelden</li> <li>recreatiepark</li> <li>evenementenhal</li> <li>agrarisch gebruik</li> <li>grasland</li> <li>glasopstallen</li> </ul> | <p><b>aanduidingen</b></p> <ul style="list-style-type: none"> <li>topografische gegevens (GBKN)</li> <li>plangrens, tevens gemeentegrens</li> <li>deelplangrens</li> <li>plangrens, tevens provinciegrens</li> <li>bestemmingsgrens</li> <li>bouwgrens</li> <li>scheidingslijn</li> <li>lage goot handhaven</li> <li>brede dakkapel toegestaan</li> <li>aanpiling</li> <li>maximale goothoogte/ hoogte</li> <li>maximaal bebouwingspercentage</li> <li>zonder bebouwing</li> <li>dienstwoning</li> <li>parkeerkeider</li> <li>onderdoorgang</li> <li>luifel</li> <li>overbouw</li> <li>dwarskap</li> <li>afwijkende oppervlakte erfbebouwing</li> <li>vuurwerkverkoop- en opslagpunt</li> <li>woonboot</li> <li>provinciaal monument</li> <li>rijksmonument</li> <li>grenspaal</li> <li>evenemententerrein</li> <li>afvalwatertransportleiding</li> <li>wijzigingsgebied 1</li> <li>rode contour Streekplan Noord Holland</li> </ul> |
|--|---|--|

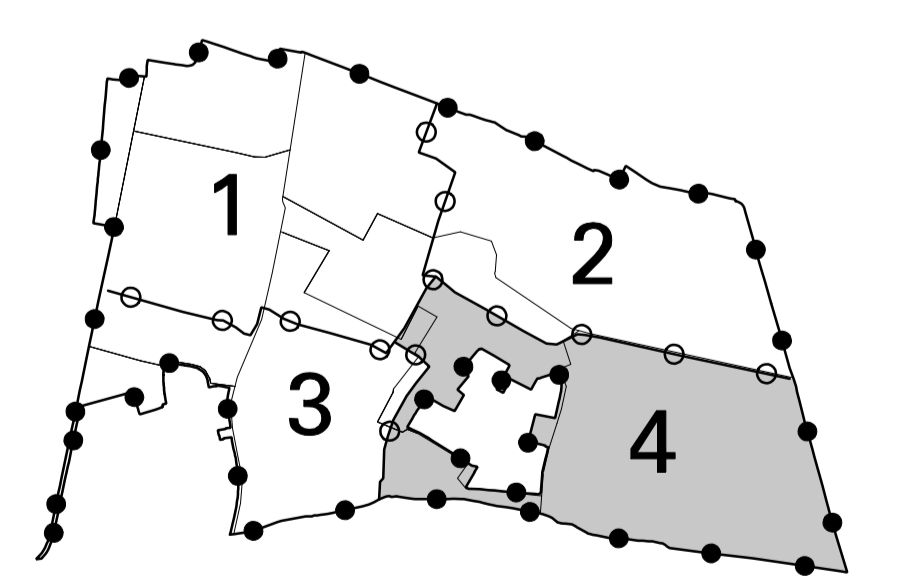

vastgesteld  
 datum: 14 december 2006  
 schaal: 1:1000  
 ontwerp: A&P  
 ontwerp: 1998, 2004, 2006  
 ontwerp: Boudier van der Vliet  
 projectnummer: 1828  
 tekeningnummer: 2778\_4

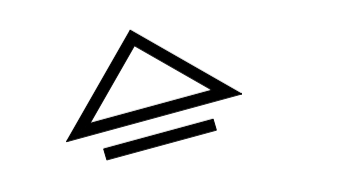

ontwerper  
**Plankaart**  
 Bestemmingsplan Bennebroek  
 2006  
 opdrachtgever  
 Gemeente Bennebroek

**SVP**  
 architectuur en stedenbouw  
 Postbus 408 - telefoon: 020 429 11 88  
 3981 AL Bennebroek - fax: 020 429 11 11