


BESTEMMINGPLAN "MEER EN BERG"

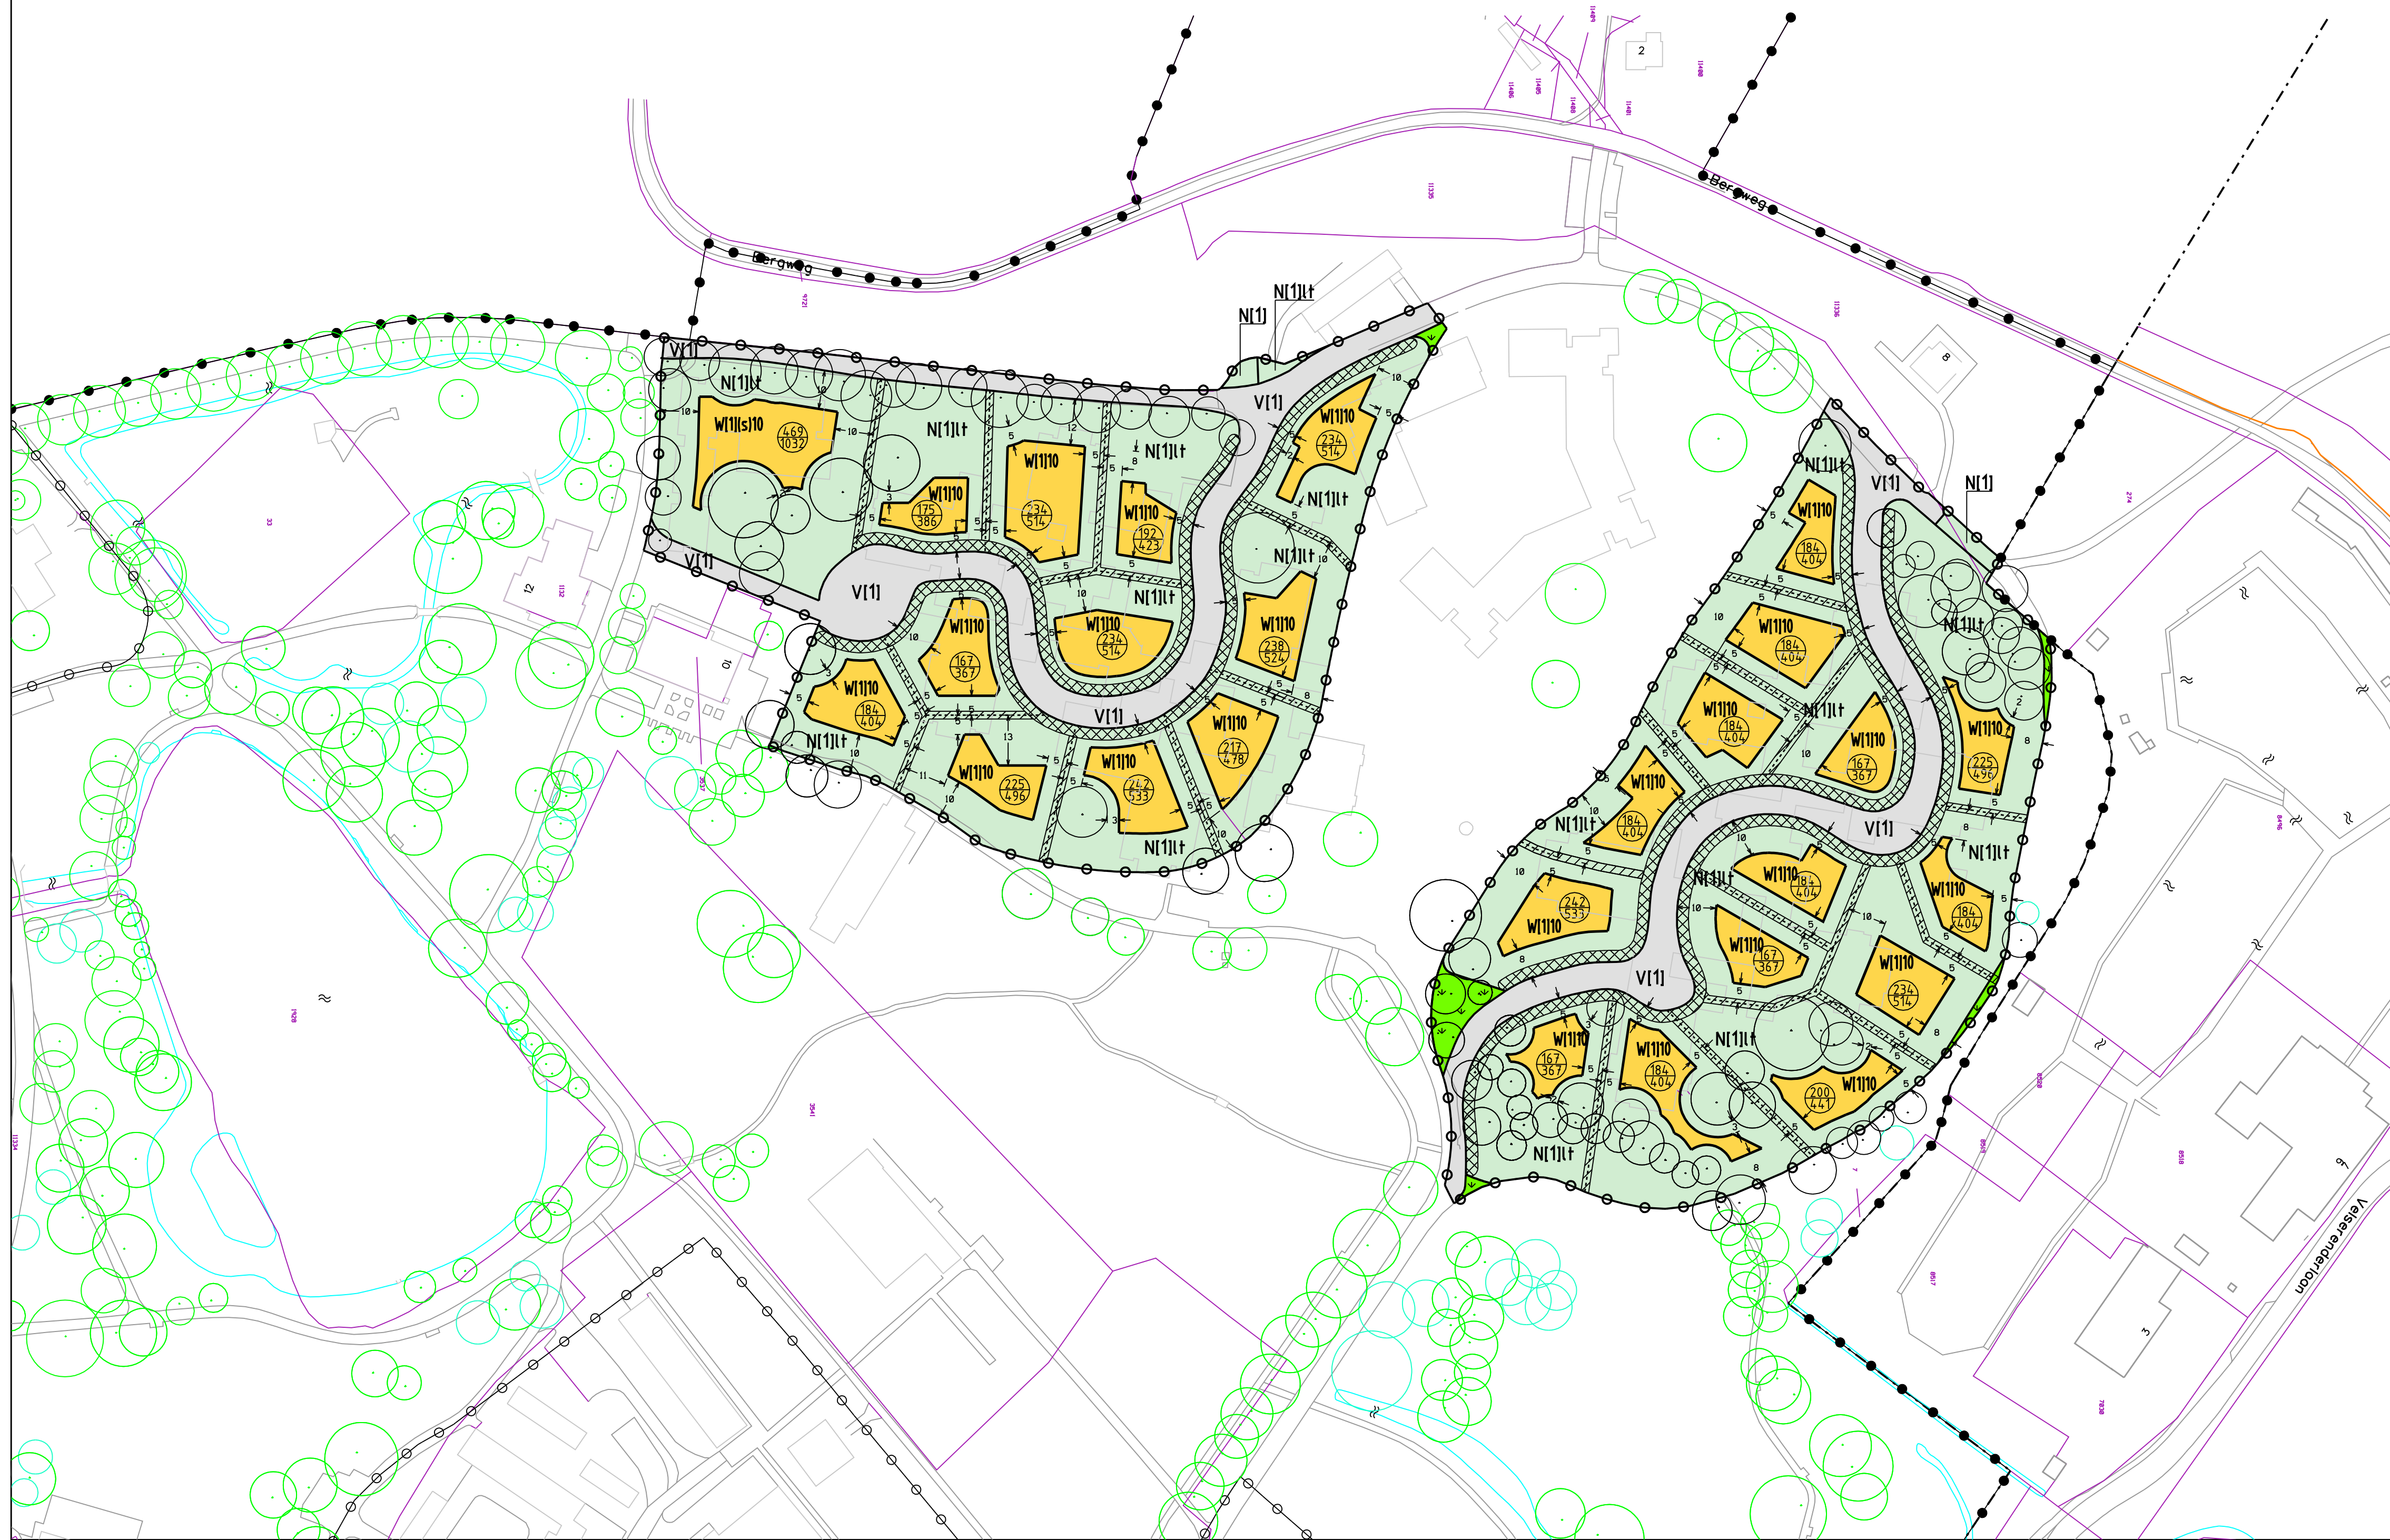

BESTEMMINGEN

	subbestemmingen	nadere aanwijzingen
W11	Woondoeleinden (1)	(s) gestapeld
NI11	Natuurpark (1)	
NI1	Doeleinden voor Natuur en Landschap (1)	lf landschappelijke tuin
V11	Verkeers- en verbijfsdoeleinden (1)	

MEDEBESTEMMINGEN

	Waardevolle boom
	Houtwal
	Houtstapels en / of takkenril

- OVERIGE AANWIJZINGEN**
- Topografische en kadastrale gegevens
 - Bestemmingsplangrens
 - Grens uitwerkingsplan
 - Gemeentegrens
 - Kavelgrens
 - Maten in meters
 - W[110] Maximum goothoogte in meters
 - Bebouwd grondoppervlak (Bgo)
Bruto vloeroppervlak (Bvo)

Aldus vastgesteld in de openbare vergadering van de raad der gemeente Bloemendaal, gehouden op
voorzitter
griffier

Gewijzigd door: Datum: Omschrijving:

GEMEENTE BLOEMENDAAL

afdeling Bouwen en Wonen
Bouwenstraatweg 2
Postbus 201
2050 AE Oeverveen
tel: 023 - 5225955
fax: 023 - 5225145

Onderwerp Uitwerkingsplan "DUIN & BEEK" Bestemmingsvlak IV van bestemmingsplan "Meer en Berg"	Getekend: A.v.d.W. Schaal: 1:1000 Datum: 03-10-2007
---	---

Status	Beleidsroom
Gewijzigd: GH	Takennummer 8837
Geradspleegd: Wervangl: Code:	Aantal bladen: Bladnummer: Formaat: 4